


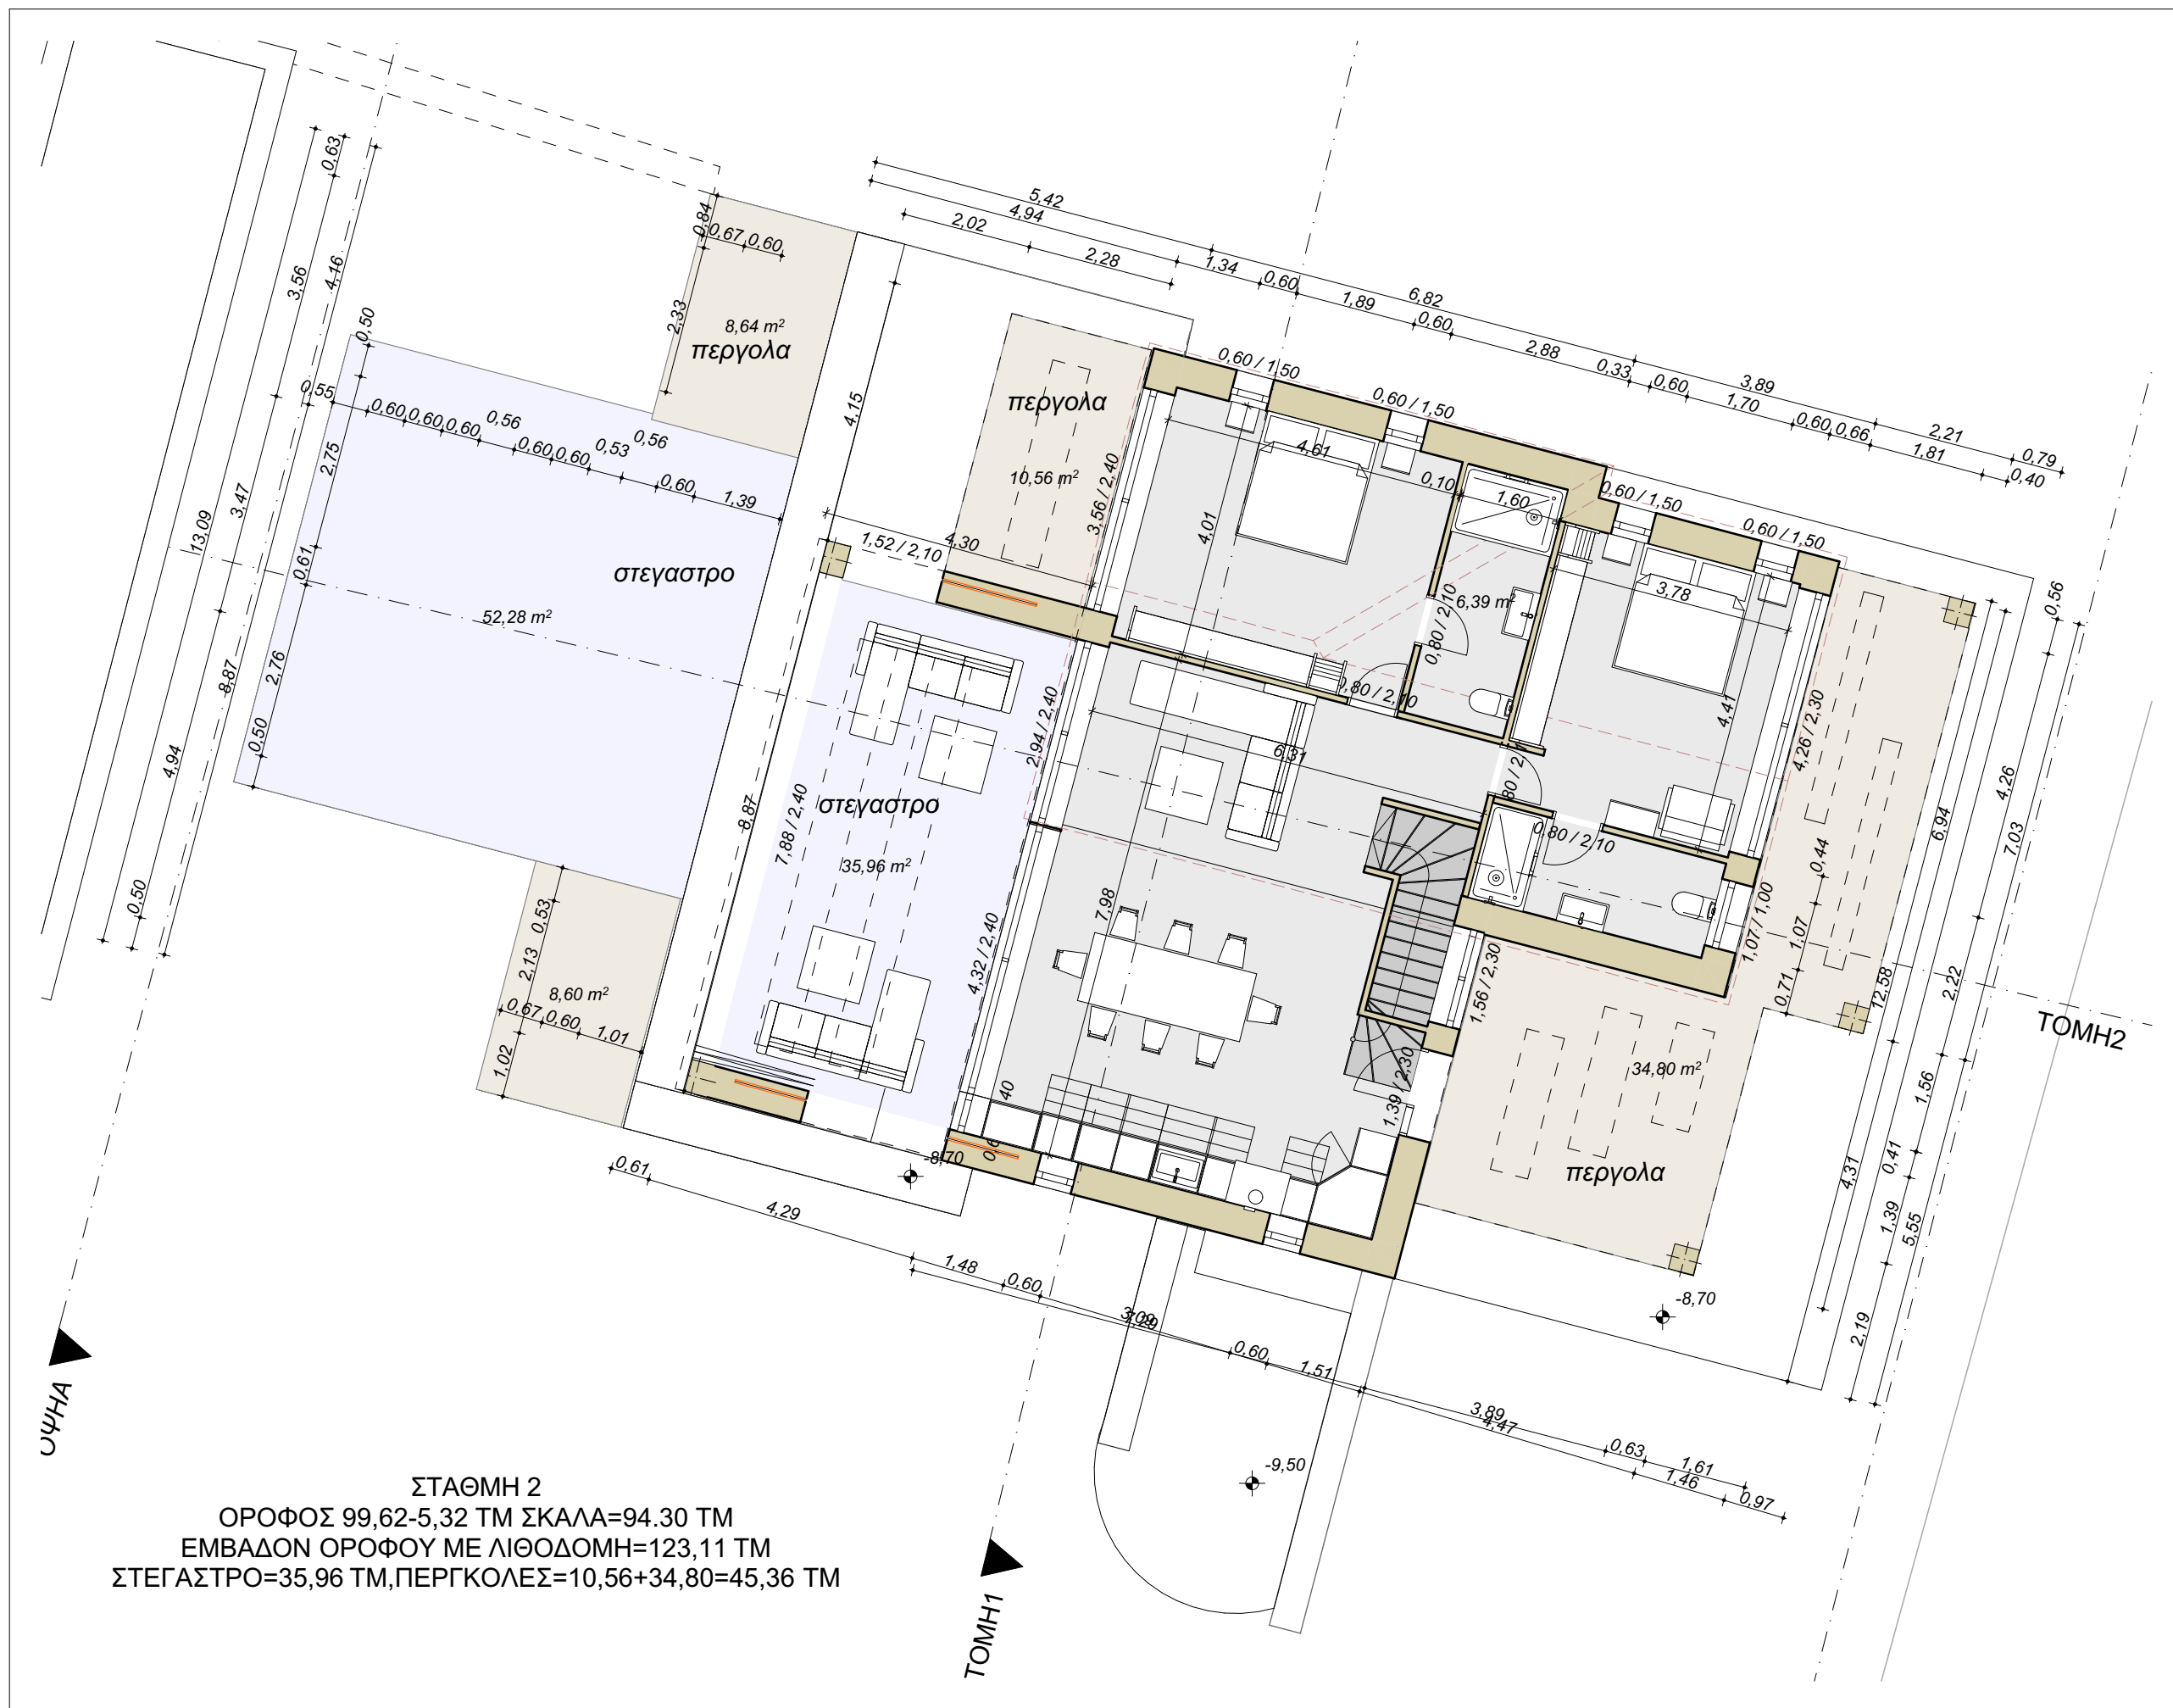

ΣΤΑΘΜΗ 2
 ΟΡΟΦΟΣ 99,62-5,32 ΤΜ ΣΚΑΛΑ=94.30 ΤΜ
 ΕΜΒΑΔΟΝ ΟΡΟΦΟΥ ΜΕ ΛΙΘΟΔΟΜΗ=123,11 ΤΜ
 ΣΤΕΓΑΣΤΡΟ=35,96 ΤΜ, ΠΕΡΓΚΟΛΕΣ=10,56+34,80=45,36 ΤΜ