



Κάτοψη ορόφου από 2/Κ
 Εμβαδόν=161,27 τ.μ.
 Εισογείο=12,58 τ.μ.
 ΕΗ/Υ(1)=18,09 τ.μ.

ΕΜΒΑΔΟΝ ΥΦΙΣΤΑΜΕΝΟΥ ΟΡΟΦΟΥ=161,27 τ.μ.
 Εισογείο βάσει Ο.Α. 691/2000=34,64 τ.μ.
 Εισογείο προφ/νου του έτους 1955=124,71 τ.μ.
 Ετακτοί/ντων χώρων=1,92 τ.μ.

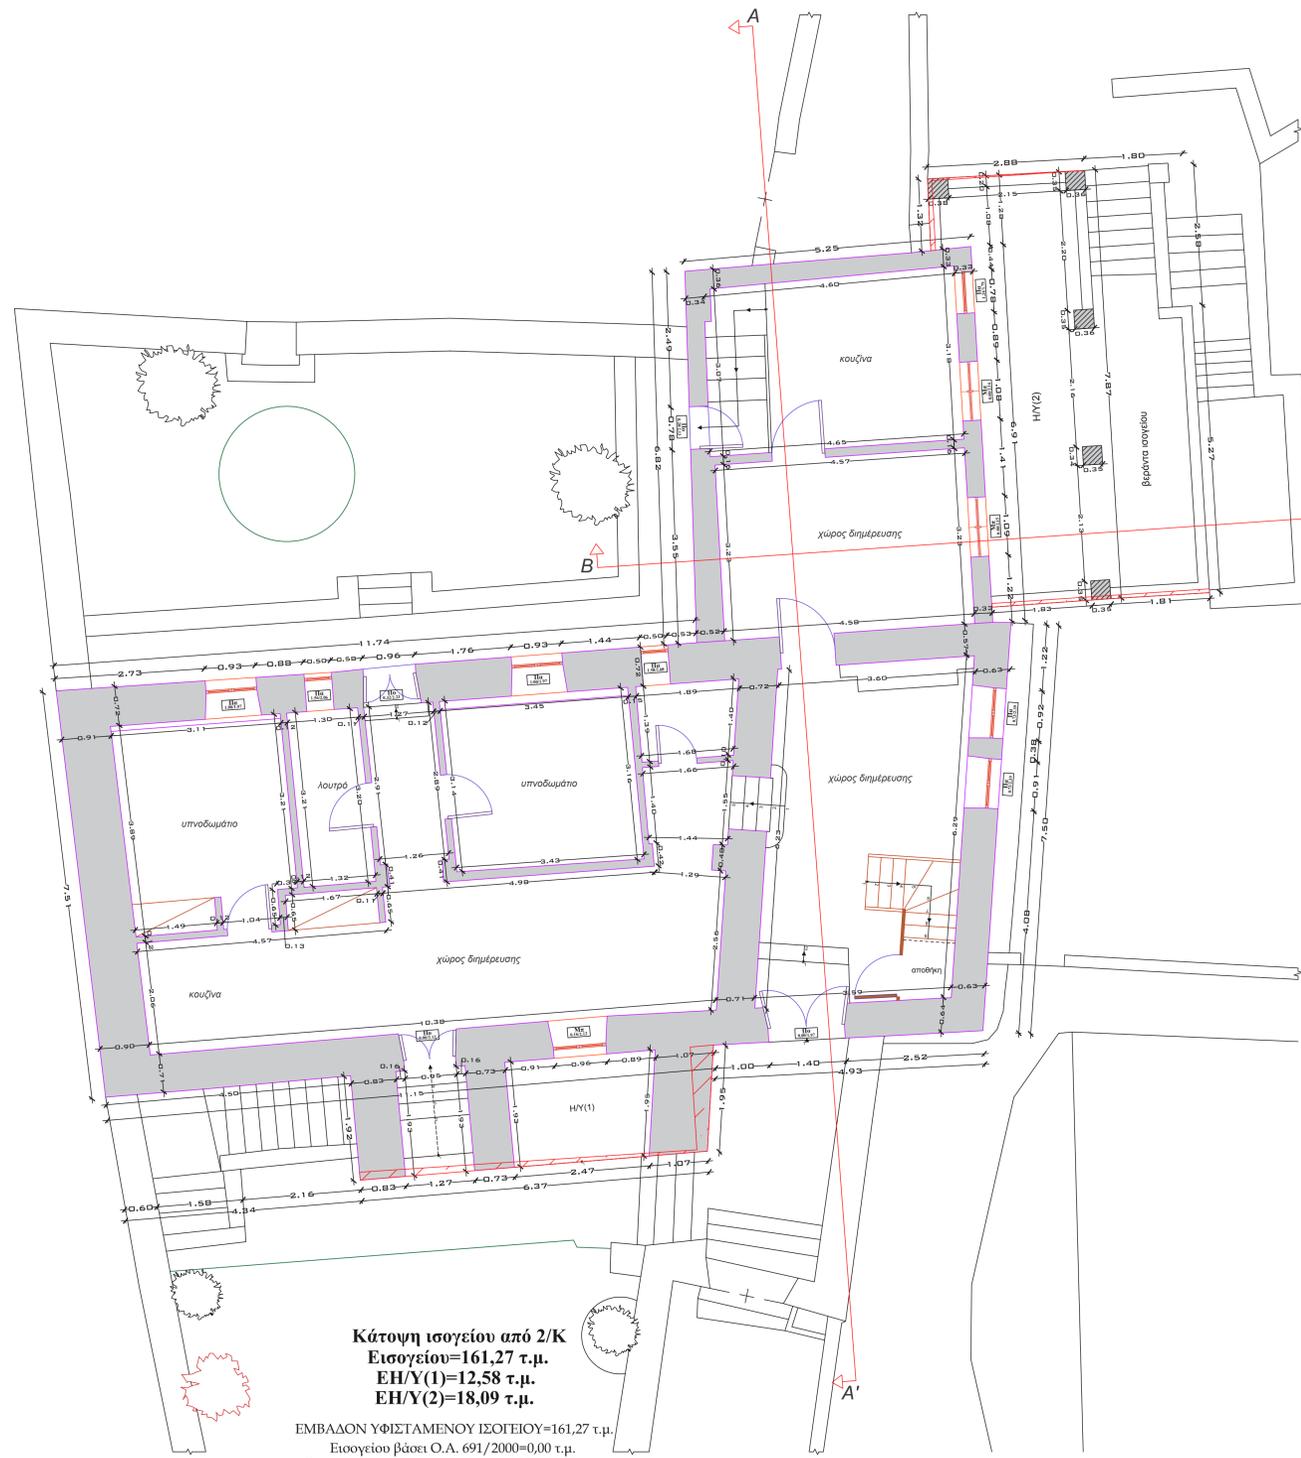


Κάτοψη ισόγειου από 2/Κ
 Εμβαδόν=161,27 τ.μ.
 Εισογείο=12,58 τ.μ.
 ΕΗ/Υ(1)=18,09 τ.μ.

ΕΜΒΑΔΟΝ ΥΦΙΣΤΑΜΕΝΟΥ ΙΣΟΓΕΙΟΥ=161,27 τ.μ.
 Εισογείο βάσει Ο.Α. 691/2000=0,00 τ.μ.
 Εισογείο προφ/νου του έτους 1955=161,27 τ.μ.
 Ετακτοί/ντων χώρων=0,00 τ.μ.

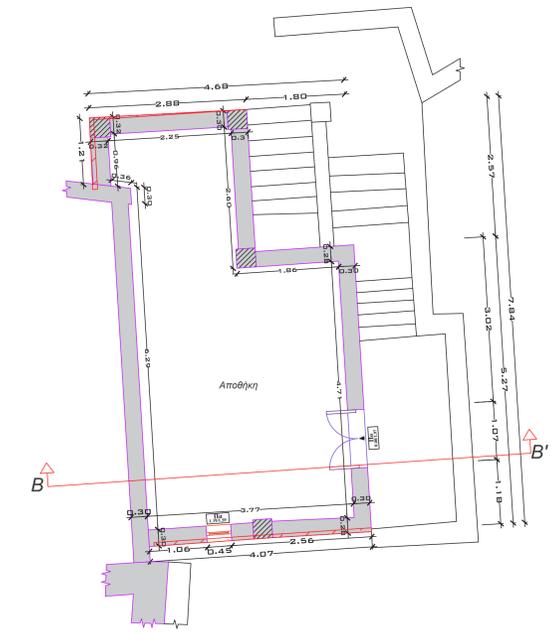

Κάτοψη υπογείου
 Ε=27,57 τ.μ.

ΕΜΒΑΔΟΝ ΥΦΙΣΤΑΜΕΝΟΥ ΥΠΟΓΕΙΟΥ=27,57 τ.μ.
 Εισογείο βάσει Ο.Α. 691/2000=27,16 τ.μ.
 Εισογείο προφ/νου του έτους 1955=0,00 τ.μ.
 Ετακτοί/ντων χώρων=0,41 τ.μ.

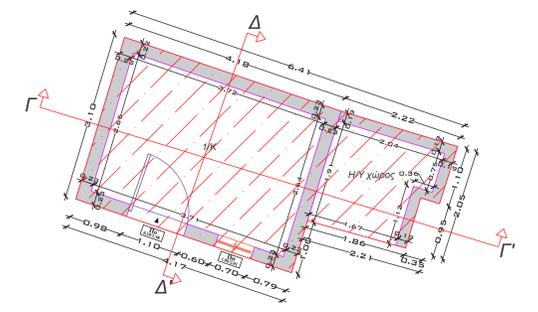

Κάτοψη 1/Κ
 Εμβαδόν=12,93 τ.μ.
 ΕΗ/Υ=4,28 τ.μ.