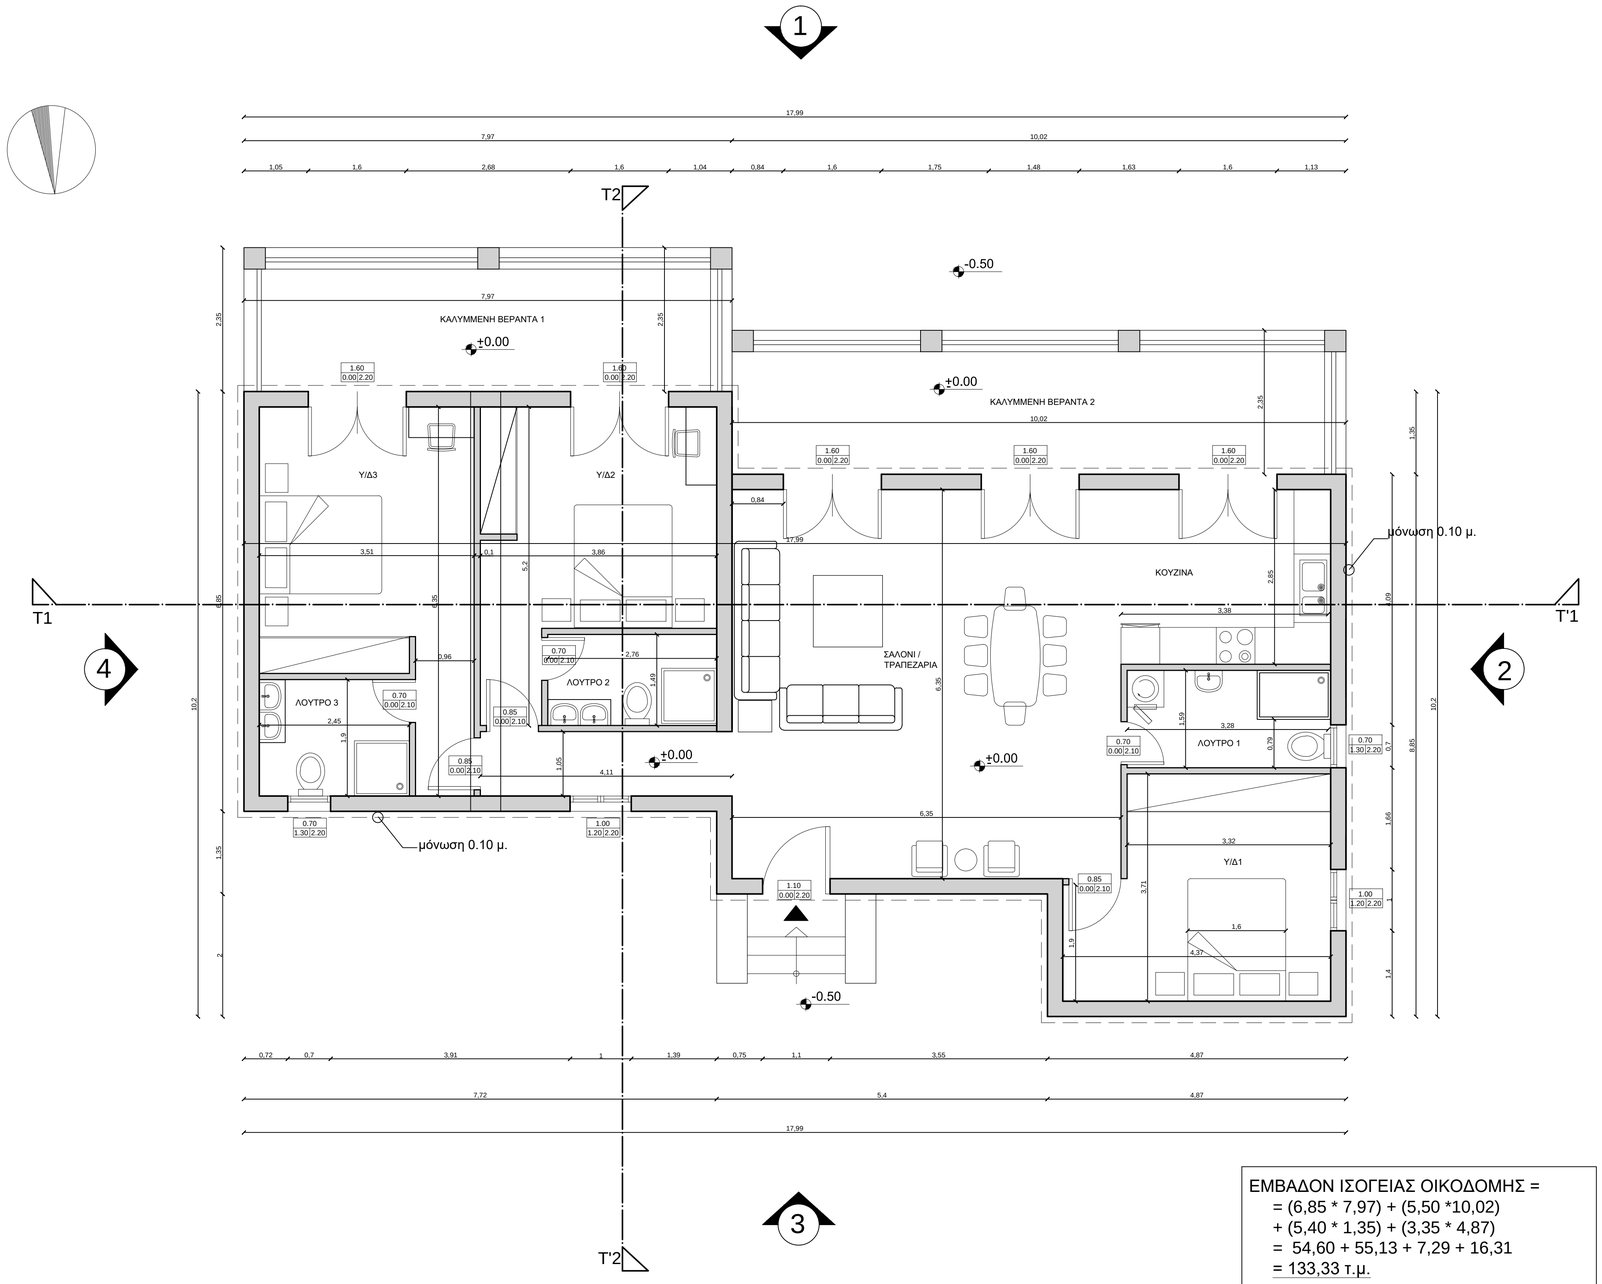


ΕΜΒΑΔΟΝ ΙΣΟΓΕΙΑΣ ΟΙΚΟΔΟΜΗΣ =
= (6,85 * 7,97) + (5,50 *10,02)
+ (5,40 * 1,35) + (3,35 * 4,87)
= 54,60 + 55,13 + 7,29 + 16,31
= 133,33 τ.μ.

ΕΜΒΑΔΟΝ ΚΑΛ. ΒΕΡΑΝΤΩΝ
ΚΑΛ.ΒΕΡΑΝΤΑ 1 = 7,97 * 2,35 = 18,73 τ.μ.
ΚΑΛ.ΒΕΡΑΝΤΑ 2 = 10,02* 2,35 = 23,55 τ.μ.
ΣΥΝΟΛΟ : 42,28 τ.μ.

ΤΕΧΝΙΚΟ ΓΡΑΦΕΙΟ

ΚΑΡΑΜΕΤΟΥ ΘΕΟΔΩΡΟΥ
ΠΤΥΧ. ΠΟΛΙΤΙΚΟΣ ΜΗΧΑΝΙΚΟΣ

ΜΗΤΡ. ΜΕΘΟΔΙΟΥ 3, 49100 – ΚΕΡΚΥΡΑ
2661023332

ΕΡΓΟΔΟΤΗΣ

ΜΑΡΙΟΣ ΜΕΤΑΛΛΗΝΟΣ

ΘΕΣΗ

"ΒΕΝΕΤΙΑ" - ΑΝΩ ΚΟΡΑΚΙΑΝΑ, Δ.Ε. ΦΑΙΑΚΩΝ

ΤΟΥ ΔΗΜΟΥ ΚΕΝΤΡΙΚΗΣ ΚΕΡΚΥΡΑΣ & ΔΙΑΠ. ΝΗΣΩΝ

ΕΡΓΟ

ΔΥΟ ΙΔΙΕΣ ΔΙΩΡΟΦΕΣ ΟΙΚΟΔΟΜΕΣ (Κ1,Κ2)
ΚΑΙ ΙΣΟΓΕΙΑ ΟΙΚΟΔΟΜΗ (Κ3) : **ΟΙΚΟΔΟΜΗ Κ3**

ΘΕΜΑ ΣΧΕΔΙΟΥ

ΚΑΤΟΨΗ ΙΣΟΓΕΙΟΥ

αριθμός σχεδίου **Κ1**

ΚΛΙΜΑΚΑ **1:50**

Χρόνος μελέτης ΜΑΡΤΙΟΣ 2023

Σφραγίδα/ Υπογραφή

ΘΕΟΔΩΡΟΣ Ν. ΚΑΡΑΜΕΤΟΣ
ΠΤΥΧΙΟΥΧΟΣ ΠΟΛ. ΜΗΧΑΝΙΚΟΣ
ΤΕΧΝΟΛΟΓΙΚΩΝ ΕΦΑΡΜΟΓΩΝ
Α.Μ.ΣΕ.Μ.Ε. 20107
ΑΡΙΘΜΟΣ ΜΗΤΡΩΟΥ ΠΟΛΕΟΔ. 1056
ΜΗΤΡΟΠΟΛΕΩΣ 3, ΚΕΡΚΥΡΑ ΤΗΛ.26610-23332
ΑΦΜ 039963018 Β' ΔΟΥ ΚΕΡΚΥΡΑΣ